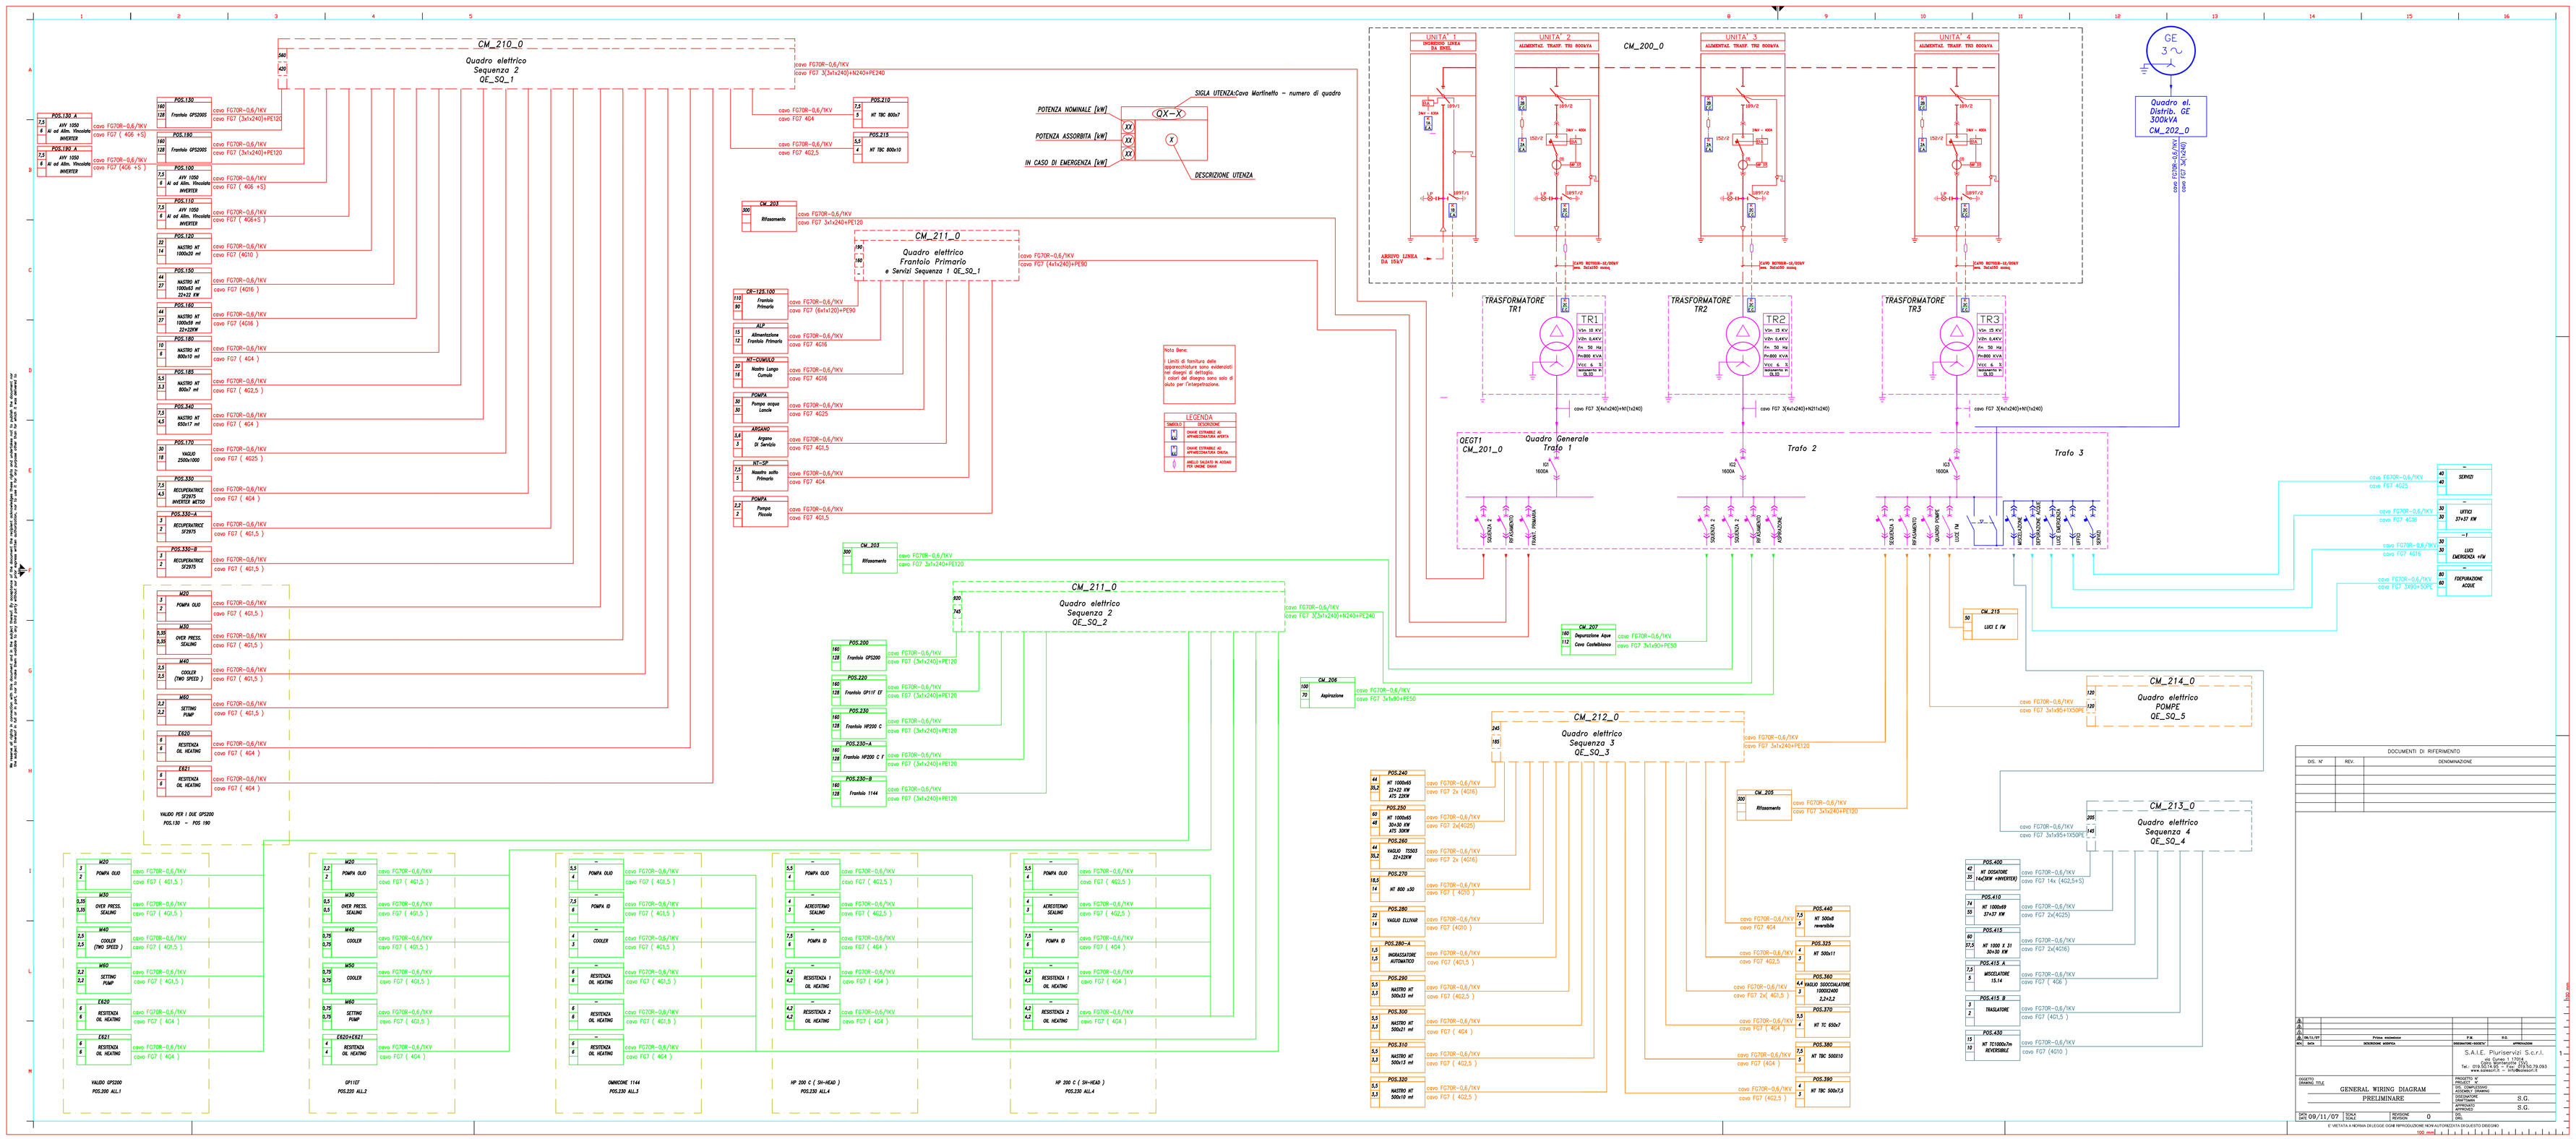
CM_210_0
Quadro elettrico
Sequenza 2
QE_SQ_1
CM_200_0
UNITA' 1
UNITA' 2
UNITA' 3
UNITA' 4
CM_211_0
Quadro elettrico
Frontale Primario
e Servizi Sequenza 1 QE_SQ_1
CM_211_0
Quadro elettrico
Sequenza 2
QE_SQ_2
CM_212_0
Quadro elettrico
Sequenza 3
QE_SQ_3
CM_214_0
Quadro elettrico
POMPE
QE_SQ_5
CM_213_0
Quadro elettrico
Sequenza 4
QE_SQ_4
Quadro el. Distrib. GE 300kVA
CM_202_0
TRASFORMATORE TR1
TRASFORMATORE TR2
TRASFORMATORE TR3
QEGT1
CM_201_0
Quadro Generale Trafo 1
Trafo 2
Trafo 3
POTENZA NOMINALE [kW]
POTENZA ASSORBITA [kW]
IN CASO DI EMERGENZA [kW]
SIGLA UTENZA:Cava Martinetto - numero di quadro
DESCRIZIONE UTENZA
Nota Bene:
LEGENDA
DOCUMENTI DI RIFERIMENTO
GENERAL WIRING DIAGRAM
PRELIMINARE
S.A.I.E. Pluriservizi S.c.r.l.
S.G.
09/11/07
E' VIETATA A NORMA DI LEGGE OGNI RIPRODUZIONE NON AUTORIZZATA DI QUESTO DISEGNO